



OBERGESCHOSS

Ausmauerungen tragende Wände:
Bestehende Überlagen werden belassen und die Türöffnung mit Ziegelmauerwerk verschlossen.
KEINE Eingriffe in das bestehende Statische System !

W1 INNENWAND Leichtbau NEU
GK-Platte 1,25 cm (Bereich Nassr. GK)
Alu-Ständerwand dazw. Dämmung 7,5 cm
GK-Platte 1,25 cm

W2 INNENWAND Leichtbau EI90 NEU
2 x GK-Platte 2,5 cm
Alu-Ständerwand dazw. Dämmung 5,0 cm
2 x GK-Platte 2,5 cm


AUFBAUTEN

AW1 AUSSENWAND HOFSEITIG
U=1,18 W/M2K
Aussenputz 6,0 cm
Ziegelmauerwerk 50,0 cm
Innenputz 2,5 cm

AW2 AUSSENWAND WESTSEITE
U=0,43 W/M2K
WDVS-Vollwärmeschutzfassade EPS-F Plus NEU 5,0 cm
Ausmauerung +STB Wand
(alte Feuermauer v.Nachbargrundstück) 20,0 cm
Ziegelmauerwerk 40-50,0 cm
Innenputz 2,5 cm

AW3 AUSSENWAND STRASSESEITE
U=1,27 W/M2K
Fassadenanstrich
Aussenputz 6,0 cm
Ziegelmauerwerk 45,0 cm
Innenputz 2,5 cm

AW4 AUSSENWAND OSTSEITE
U=1,40 W/M2K
Fassadenanstrich
Aussenputz 4,0 cm
Ziegelmauerwerk 40,0 cm
Innenputz 2,5 cm

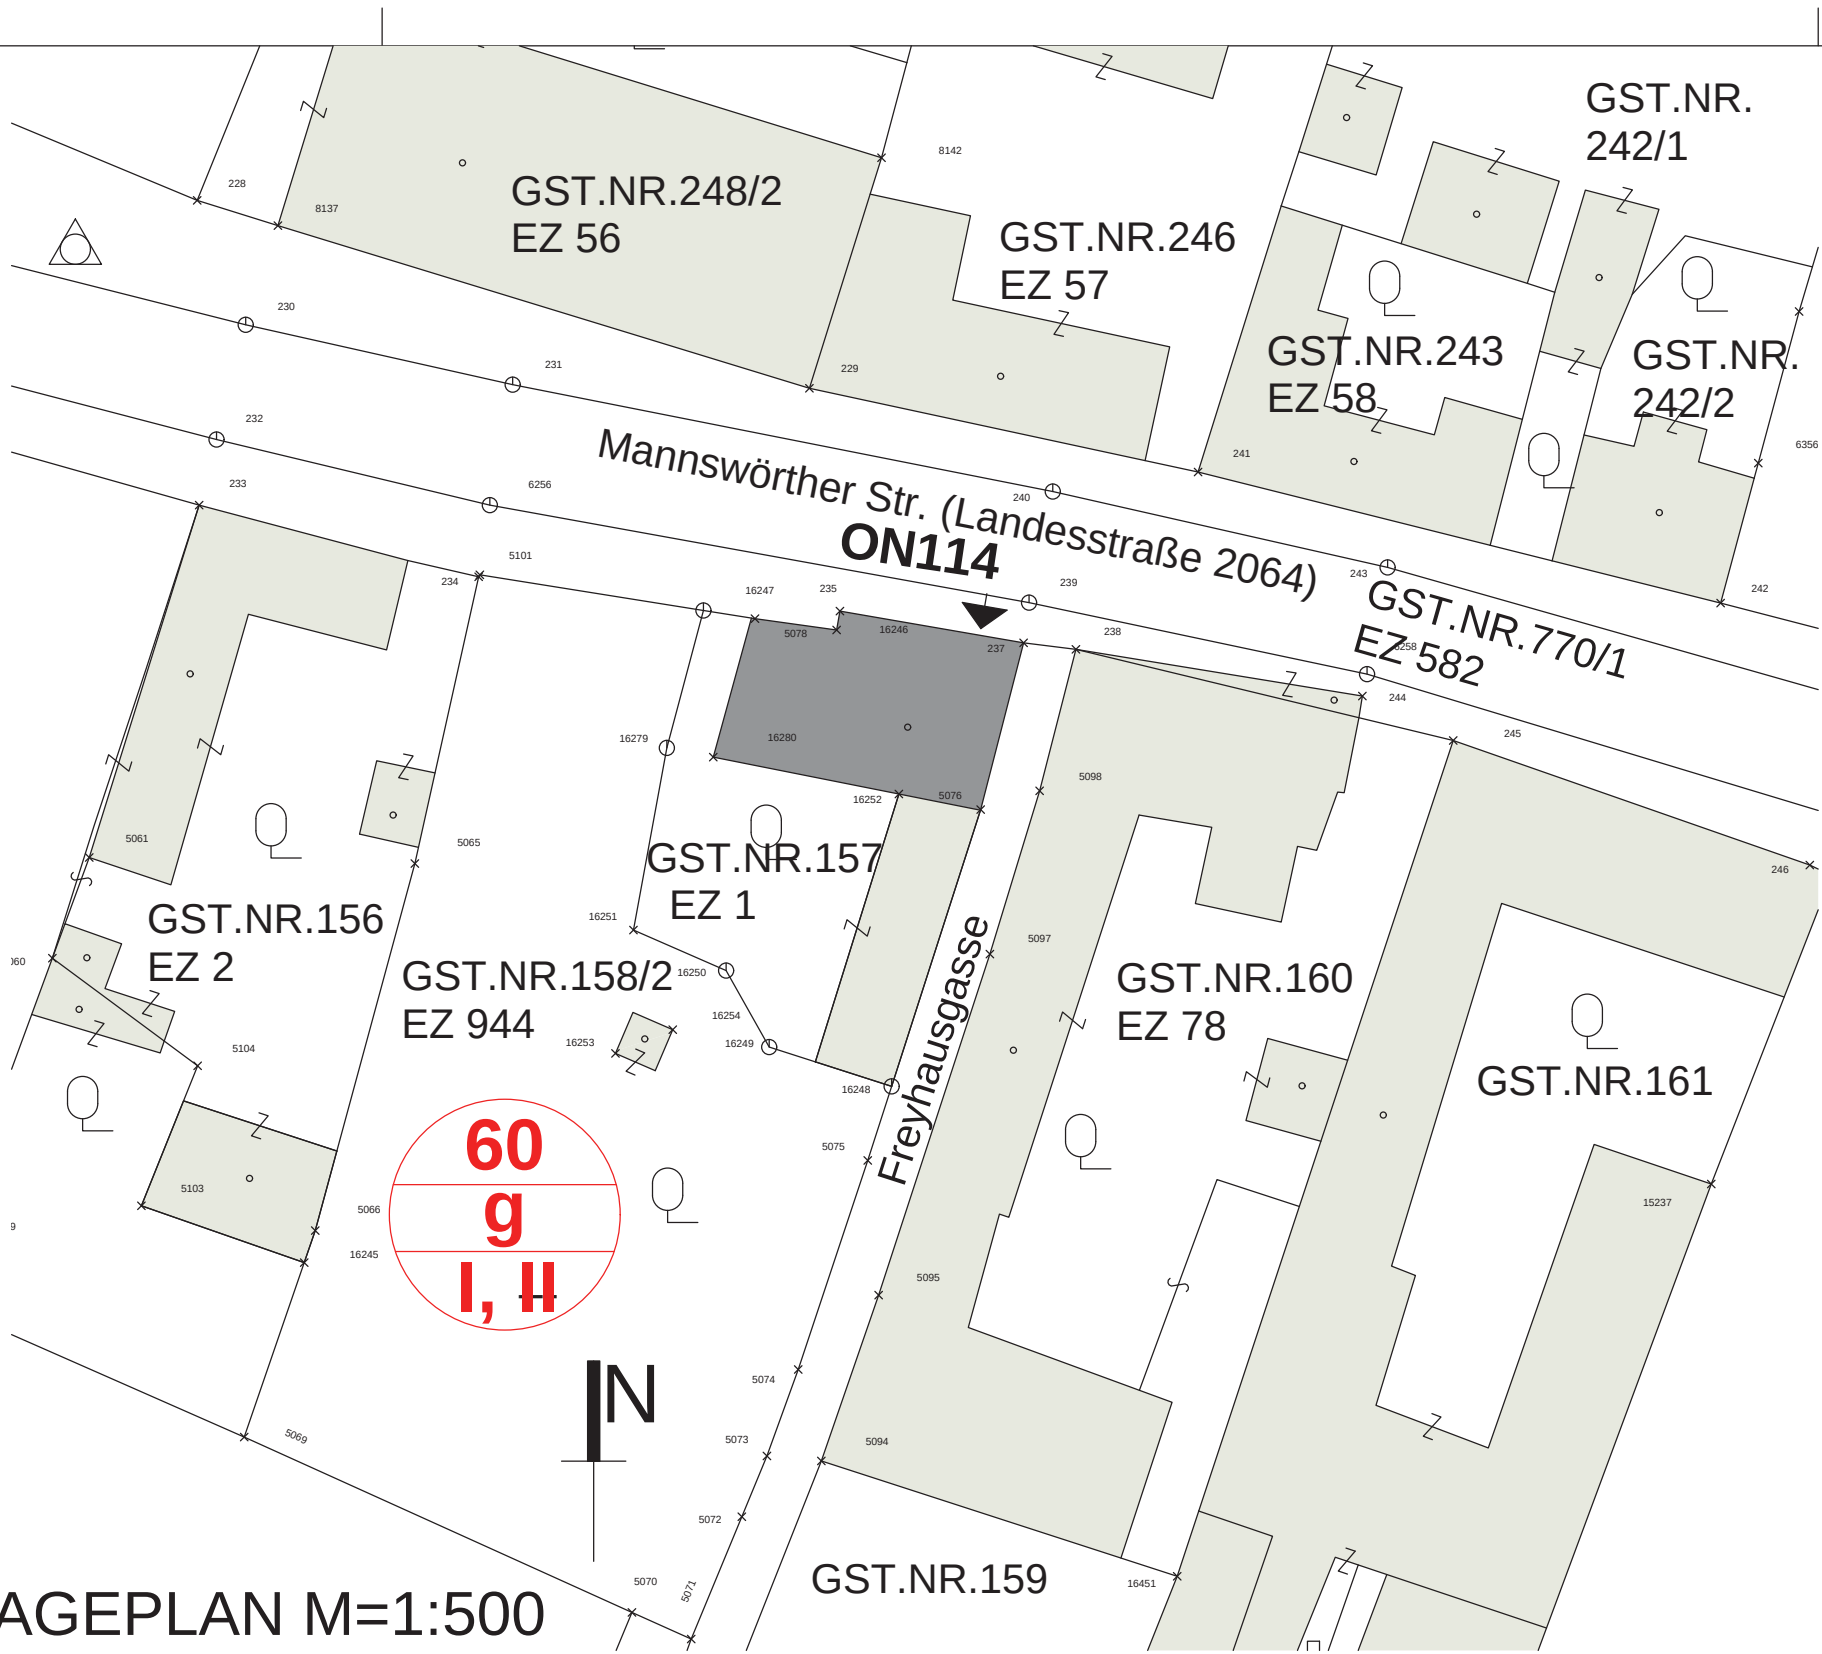

LAGEPLAN M=1:500

PARIE: A B C

BAUANZEIGE

PROJEKT		
UMBAU WOHN EINHEIT IM OBERGESCHOSS		
ANSCHRIFT		
2320 Schwechat, Mannswörther Strasse 114		
EINLAGEZAHL	KAT. GEMEINDE	GRUNDSTÜCKSNUMMER
1	05211 Mannswörth	157

GRUNDEIGENTÜMER	BAUWERBER
LODGE Chocho Vermietung GmbH Mannswörtherstraße 114 2320 Schechat	LODGE Chocho Vermietung GmbH Mannswörtherstraße 114 2320 Schwechat
PLANVERFASSER	BAUFÜHRER
C-Bauproject Management e.U Bmstr. Dipl.Ing. (FH) Thomas Chochola Hans Stubnergasse 18 2325 Himberg	C-Bauproject Management e.U Bmstr. Dipl.Ing. (FH) Thomas Chochola Hans Stubnergasse 18 2325 Himberg

DATUM	08.08.2016	INHALT LAGEPLAN GRUNDRISS OG	INDEX A
MASSTAB	1:500, 1:100		
GEZ.	DI Schubart		
DAT.			
		PLANNUMMER 589-BAU2-2016.08.08-A	