
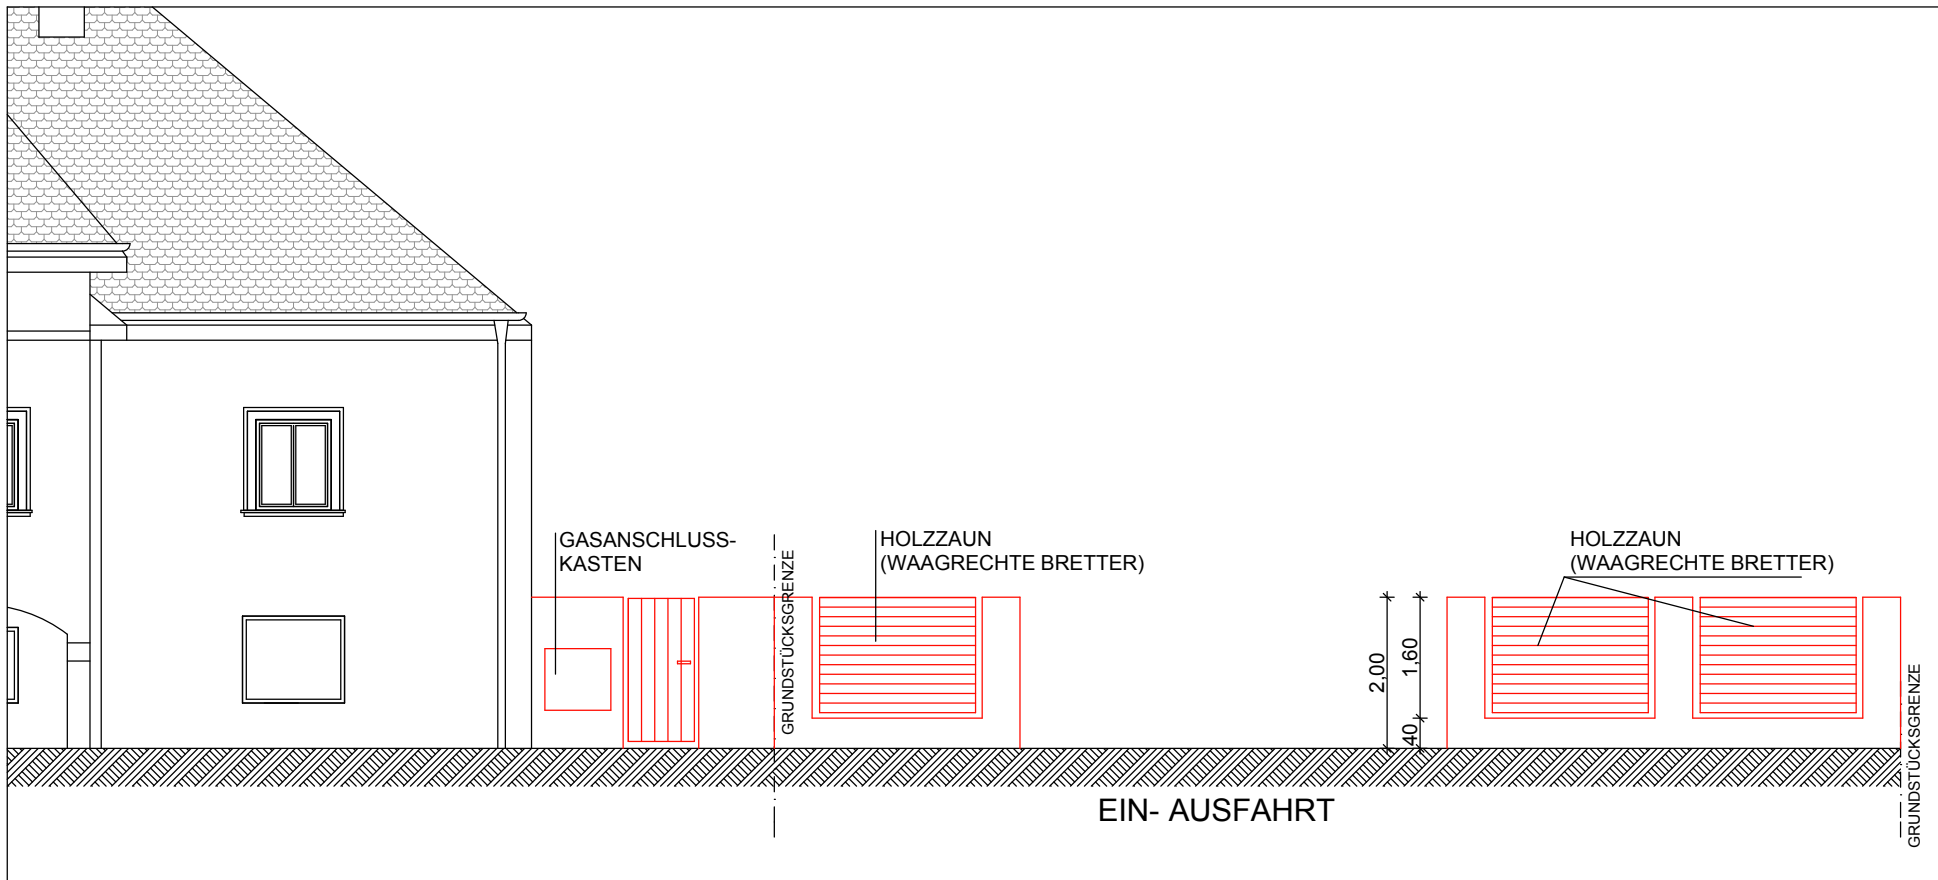


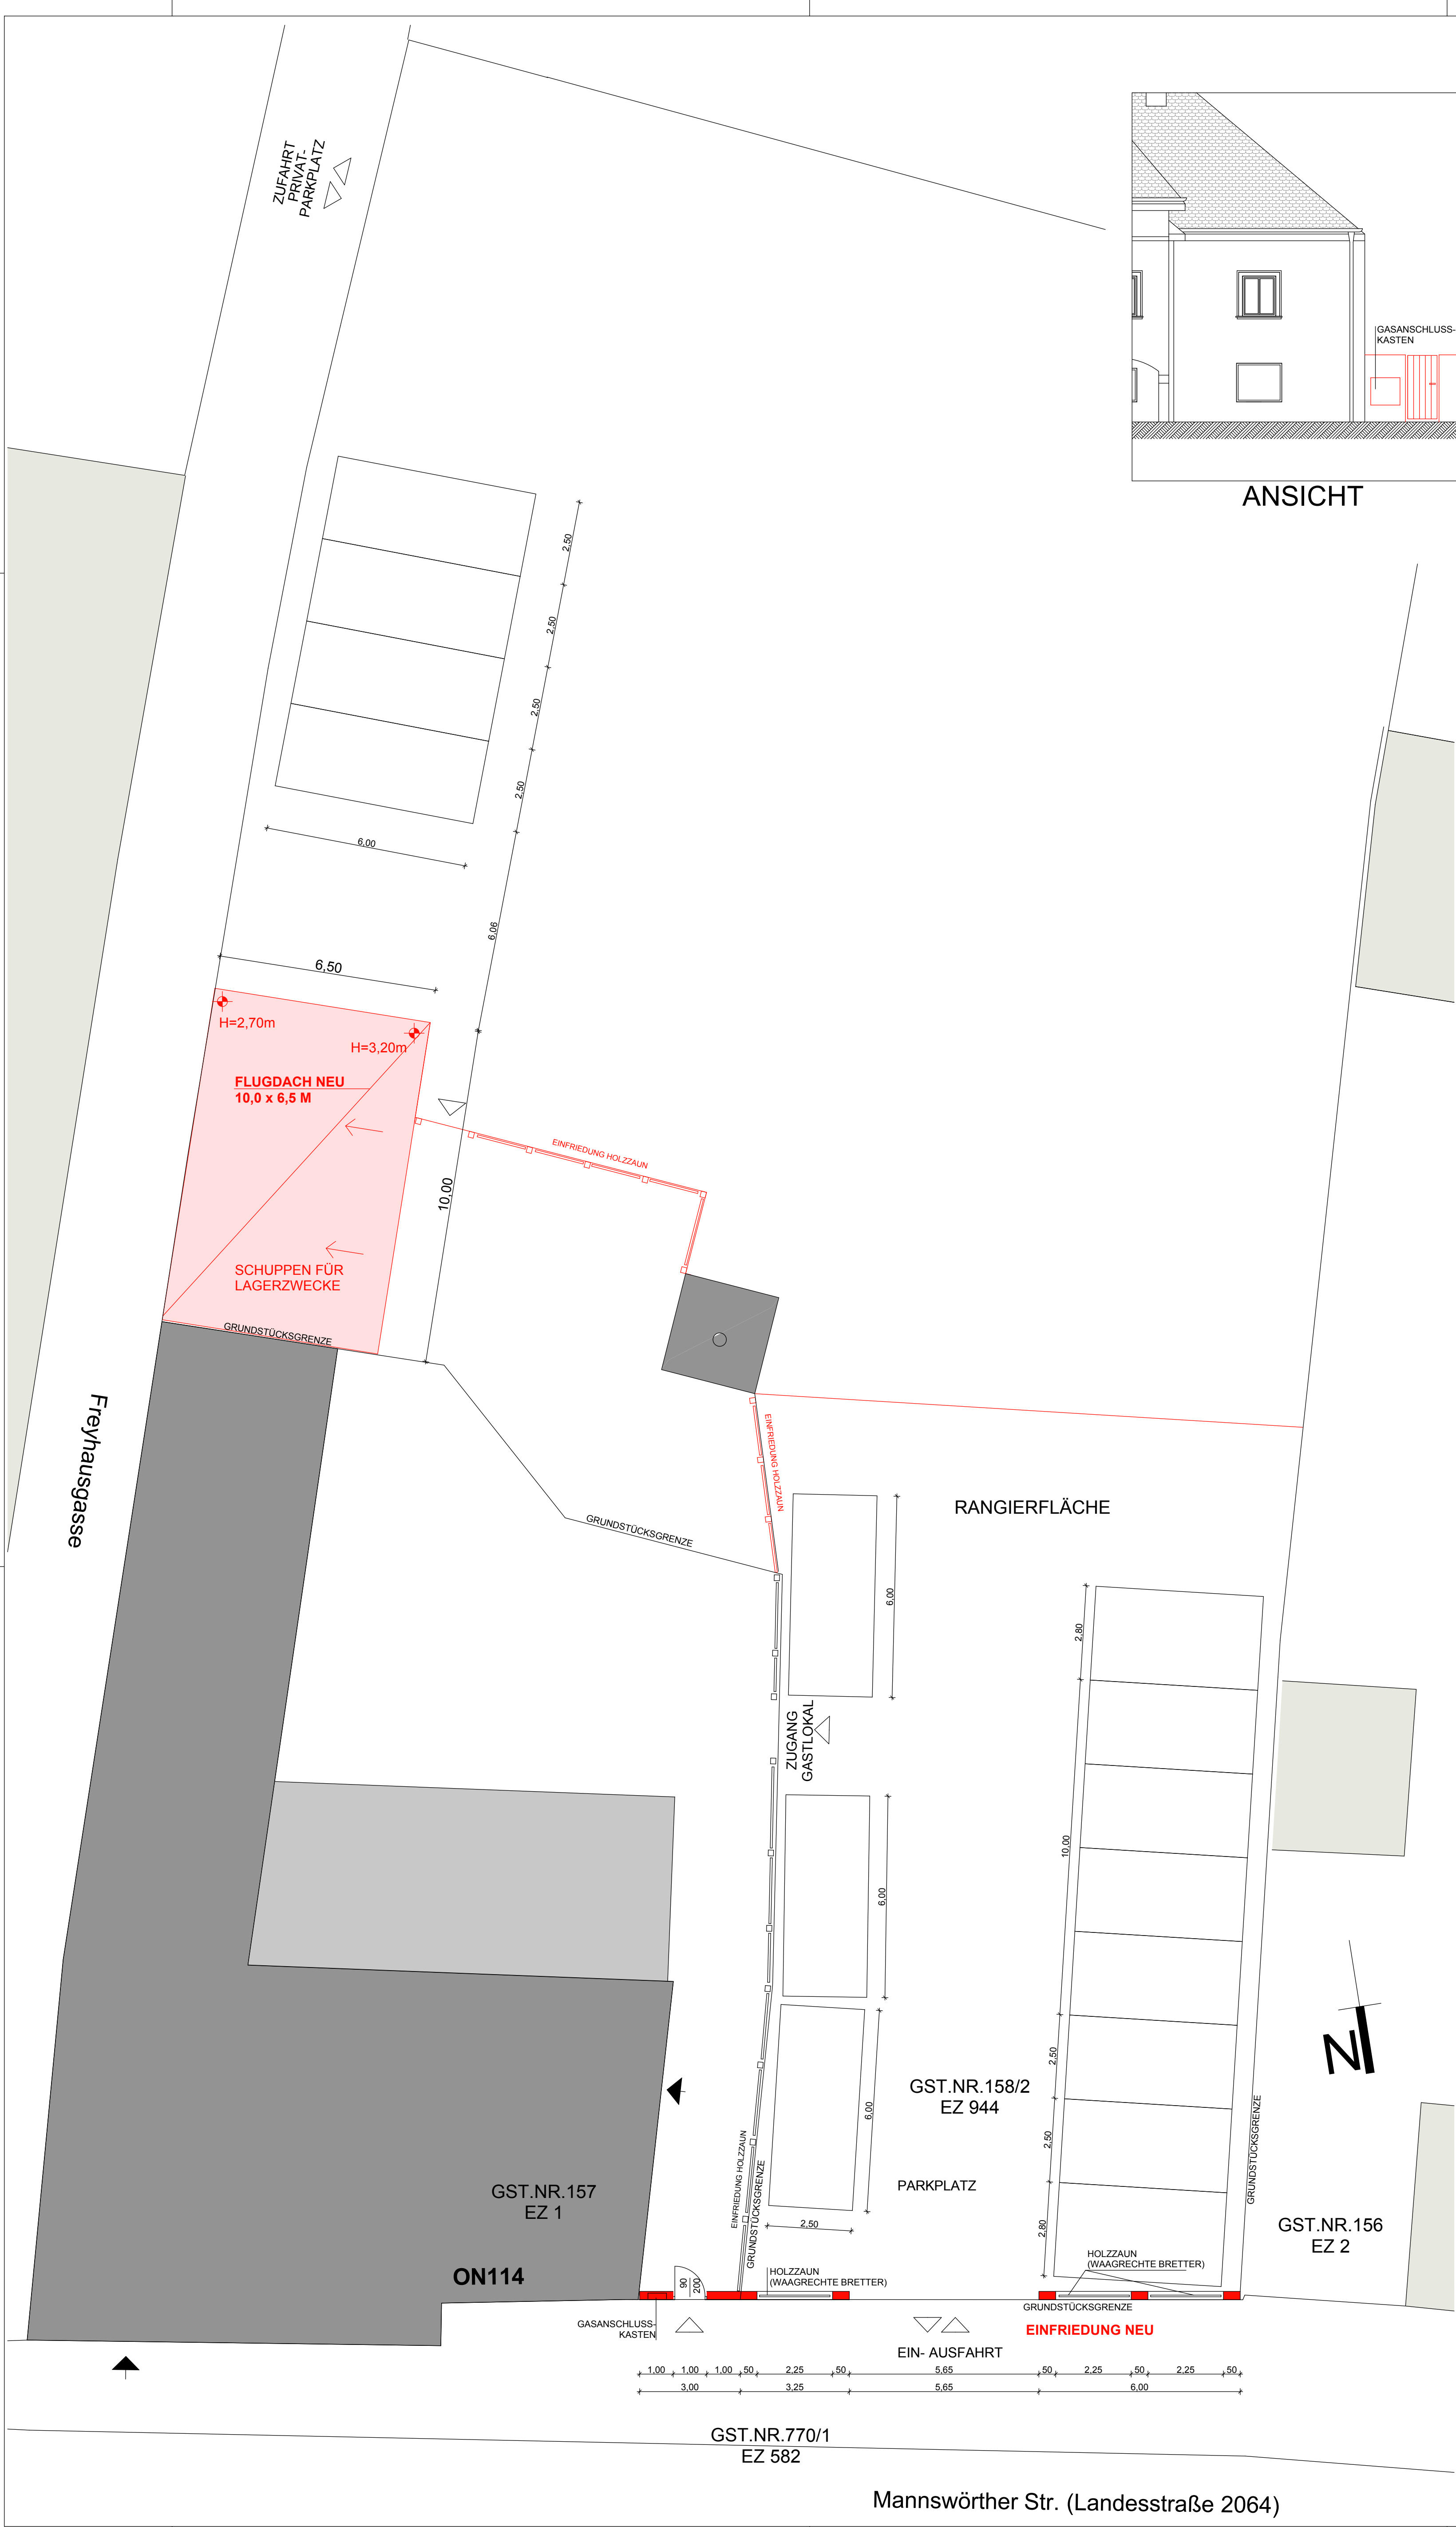

ANSICHT

PARIE: A B C

BAUANZEIGE

|   |                  |   |
|---|------------------|---|
| PROJEKT   |                  |   |
| HERSTELLUNG EINER EINFRIEDUNG + FLUGDACH                                                                     |                  |   |
| ANSCHRIFT   |                  |   |
| 2320 Schwechat, Mannswörther Strasse 114                                                                     |                  |   |
| EINLAGEZAHL                                                                                                  | KAT. GEMEINDE    | GRUNDSTÜCKSNUMMER                                                                                            |
| 1, 944   | 05211 Mannswörth | 157, 158/2                                                                                                   |
| GRUNDEIGENTÜMER                                                                                              |                  | BAUWERBER   |
| Stadtgemeinde Schwechat<br>Rathausplatz 9<br>2320 Schwechat                                                  |                  | LODGE Chocho Vermietung GmbH<br>Mannswörtherstraße 114<br>2320 Schwechat                                     |
| PLANVERFASSER                                                                                                |                  | BAUFÜHRER   |
| C-Bauproject Management e.U<br>Bmstr. Dipl.Ing. (FH) Thomas Chochola<br>Hans Stubnergasse 18<br>2325 Himberg |                  | C-Bauproject Management e.U<br>Bmstr. Dipl.Ing. (FH) Thomas Chochola<br>Hans Stubnergasse 18<br>2325 Himberg |
| DATUM   | 01.12.2016       | INHALT<br><br>GRUNDRISS<br>ANSICHT<br><br>PLANNUMMER<br>589-BAU3-2016.12.01-A                                |
| MASSTAB   | 1:100            |   |
| GEZ.   | DI Schubart      |   |
| DAT.   |                  |   |
|   |                  | INDEX<br>A                                                                                                   |